




FASAD VÄSTER

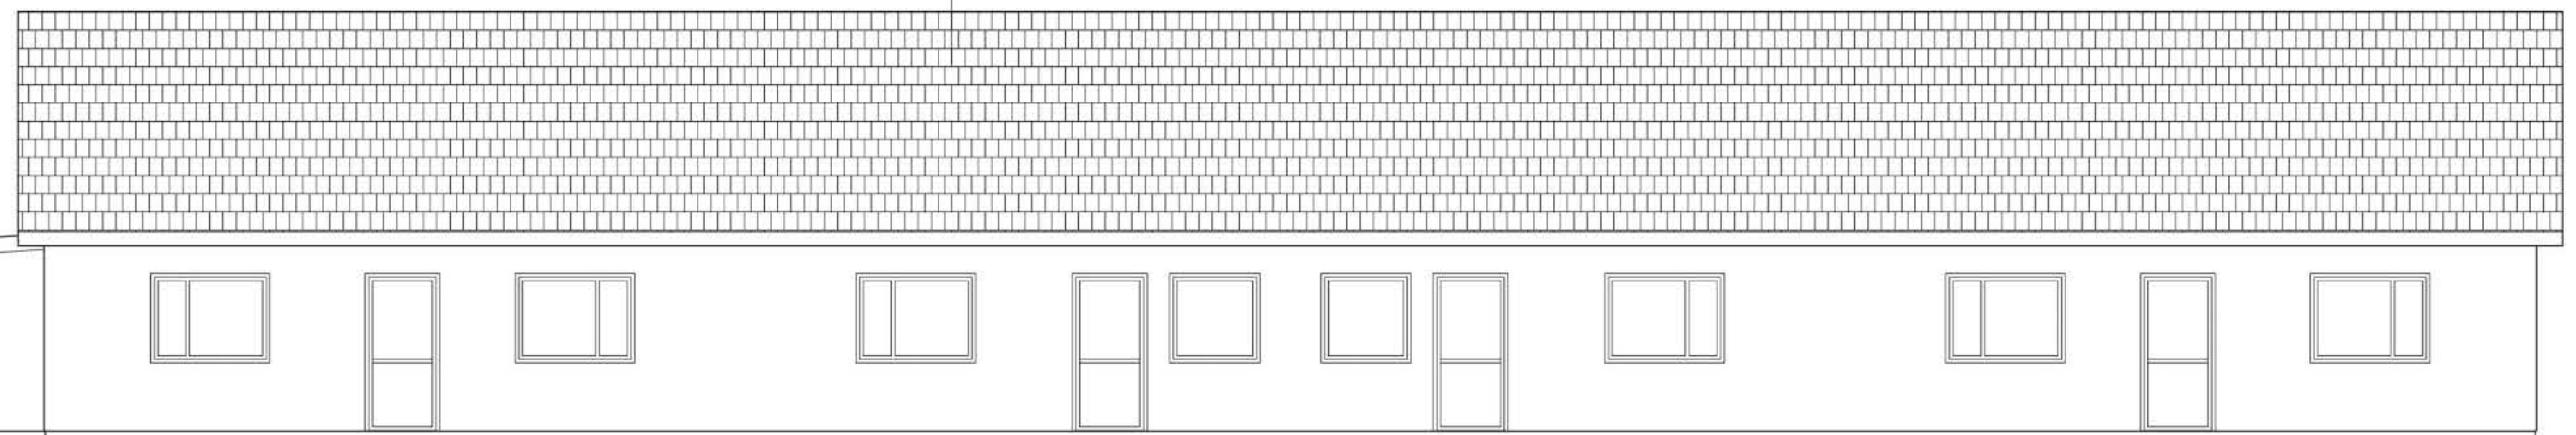

FASAD ÖSTER

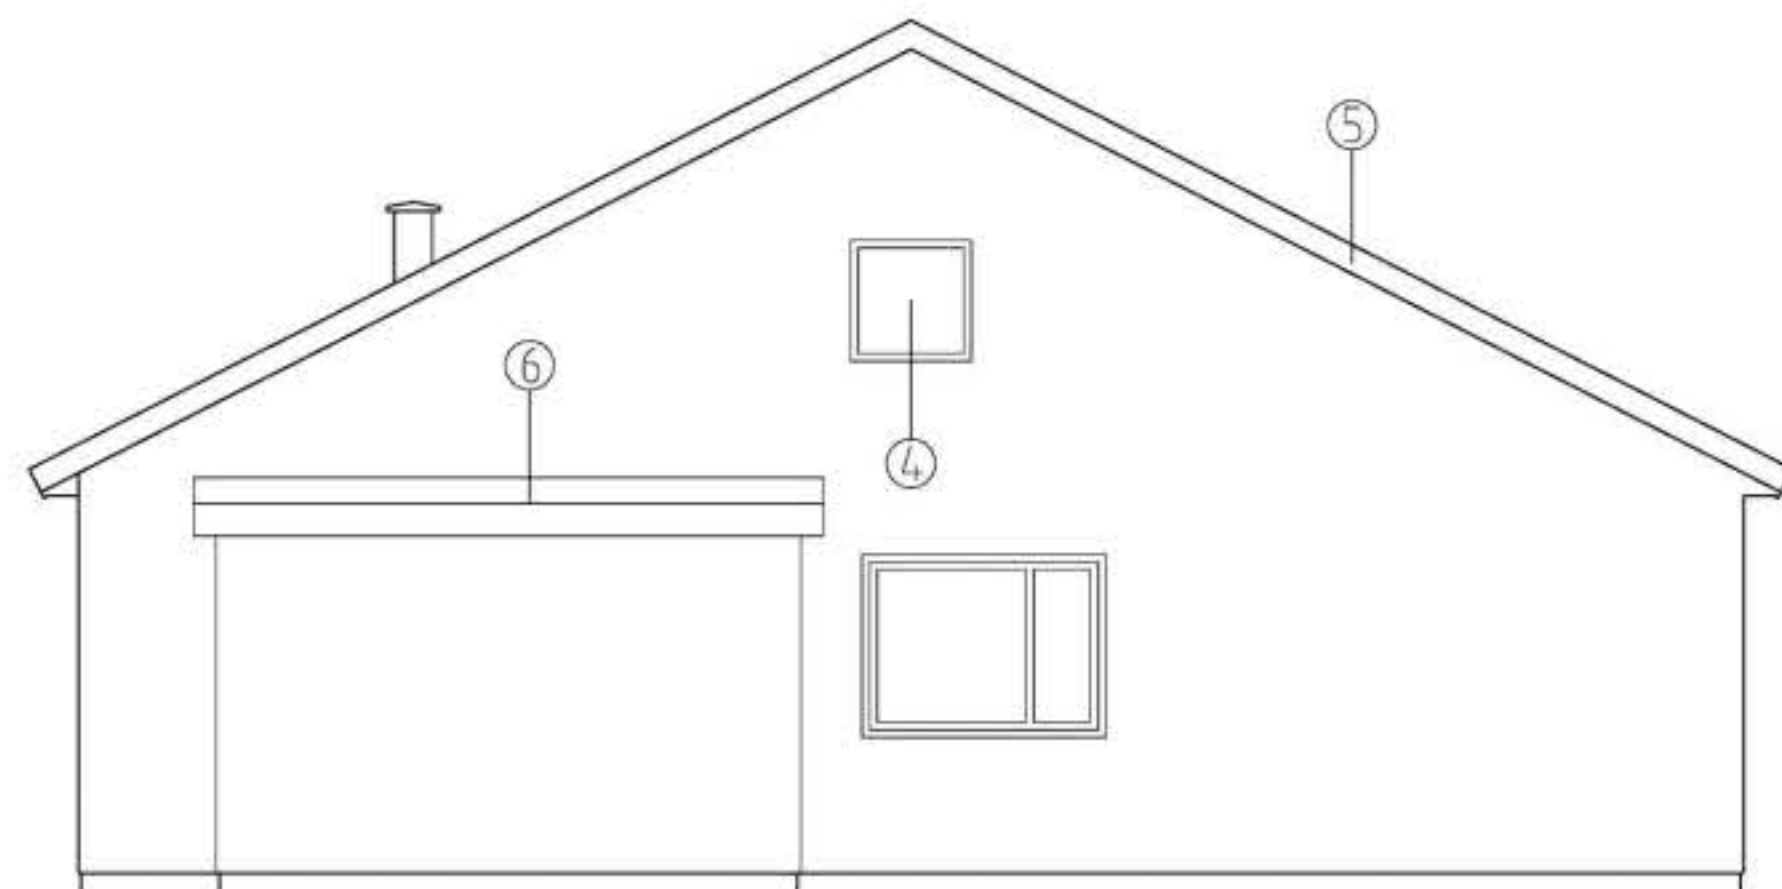


FASAD SÖDER

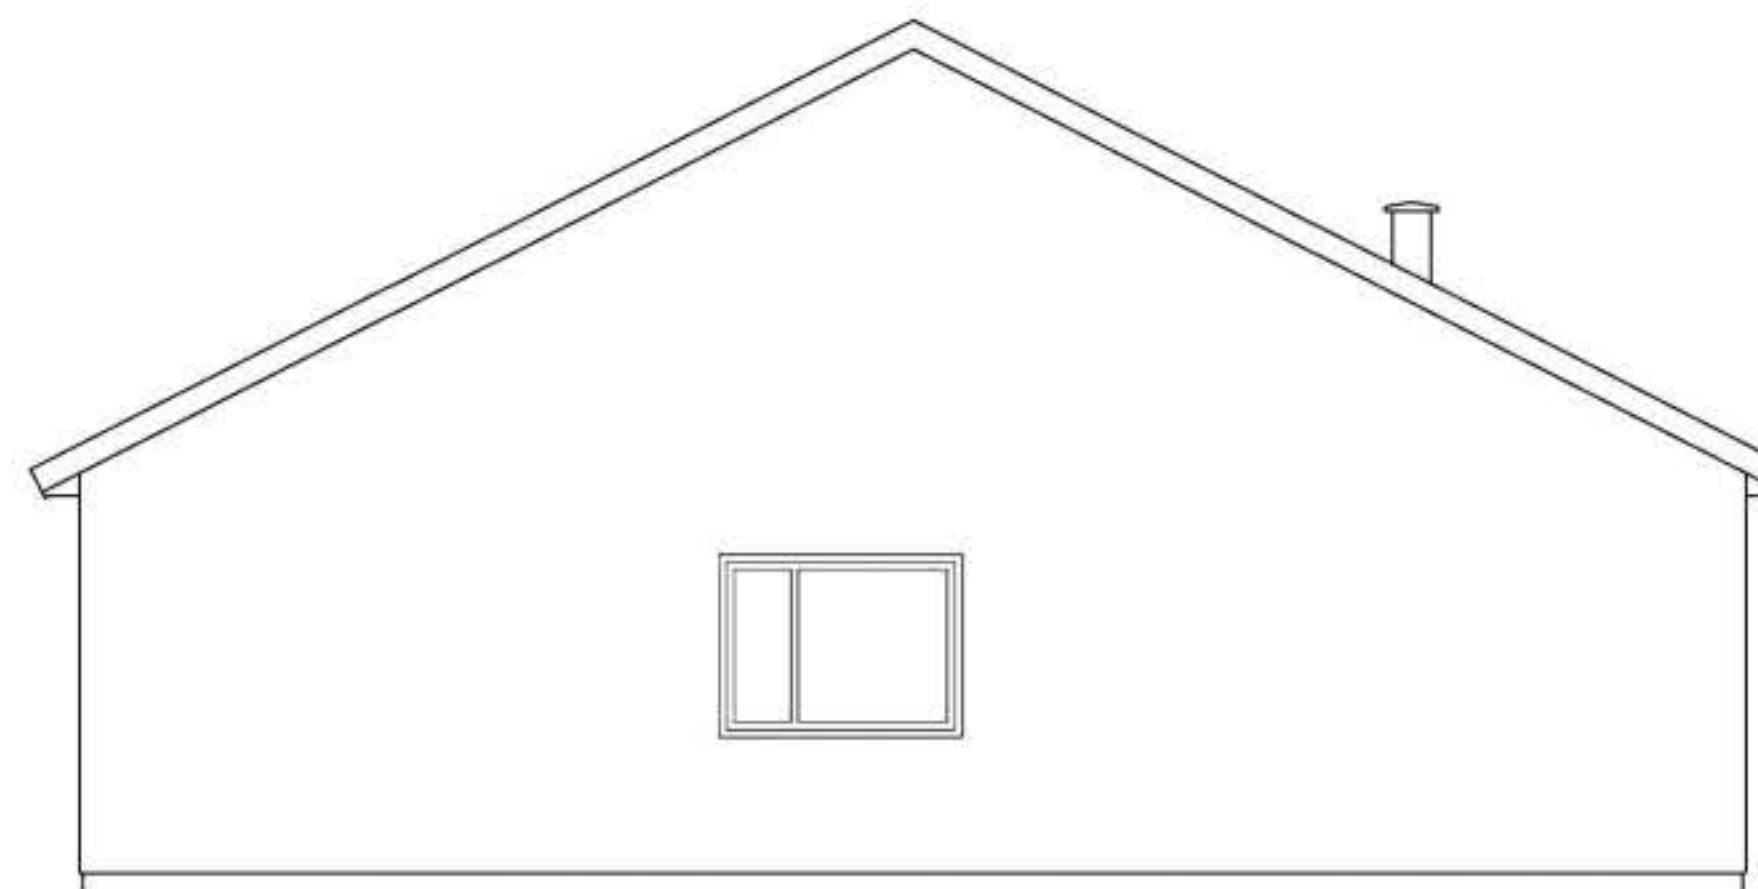

FASAD NORR

1. BETONG, GRÅ
2. TEGEL ENL. TABELL
3. BETONGPANNOR, TVÅKUPIG SVART
4. TRÄ/ALUMINIUM, RAL 9007
5. PLÅT, RAL 9007
6. PAPPTAK, SVART

- TEGELFASAD
- HUS 1. WIENERBERGER GRANIT W120
 - HUS 2. WIENERBERGER STÅL W451
 - HUS 3. WIENERBERGER ONYX W454

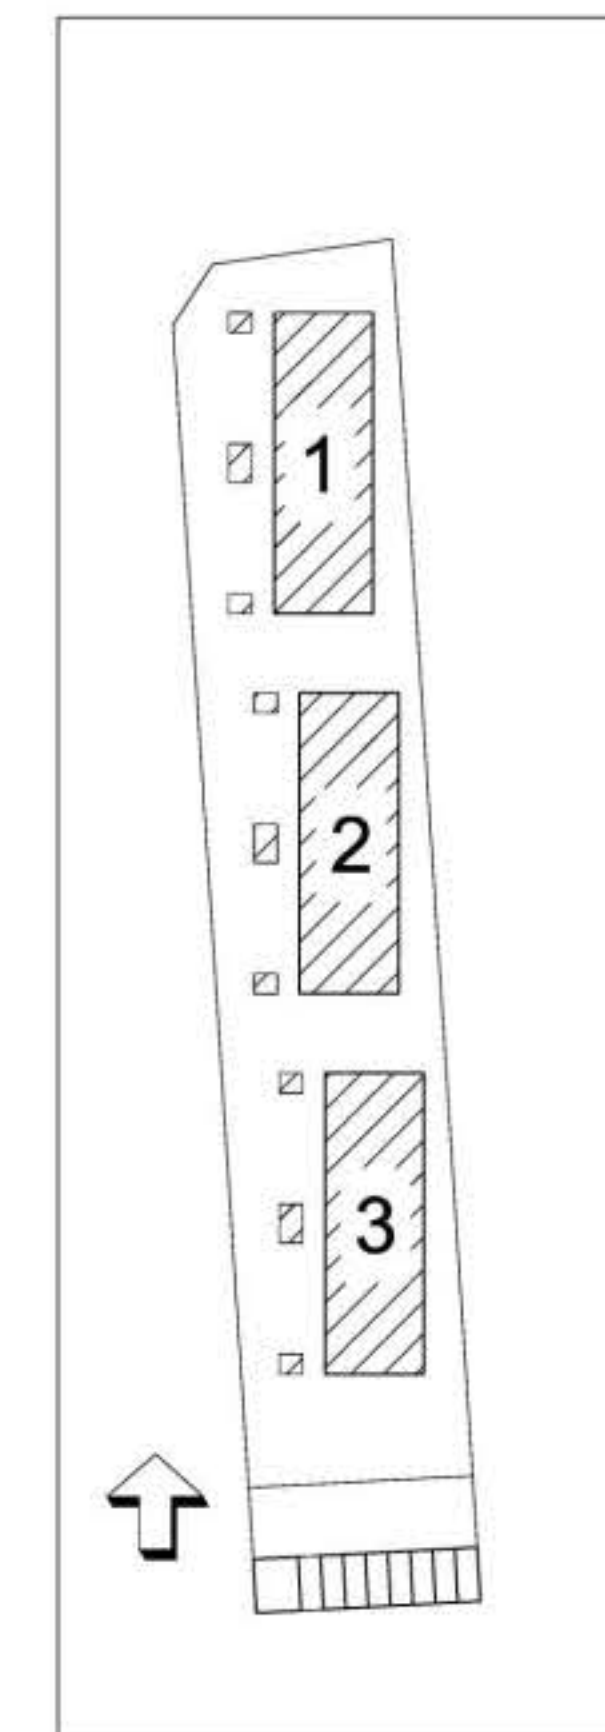

BET	ANT	ÄNDRINGEN AVSER	DATUM	SEN
GRANSKNINGSHANDLING				
BH	Skuruphen AB			
A	H. Bygg & Fastighetservice AB			
K	-			
V	-			
E	-			
L	-			
UPPDRAGS- PNR 1013	RTADRONSTR AV ELI	HANDLÄGGARE ELI		
DATUM 2020-07-10	ANSVARS Emil Lindskog			
Nybyggnation av bostäder Möllegården, Rydsgård FASAD & SEKTION				
SKALA 1:50	NUMMER A-40.3-10	BET -		